



# Plan 4: Zielkonzept

Übersichtsplan  
M 1 : 2000

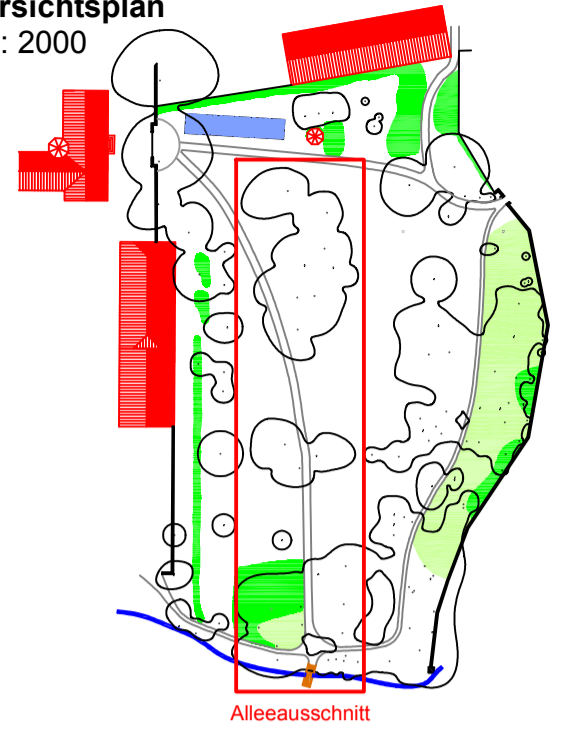

Alleeausschnitt

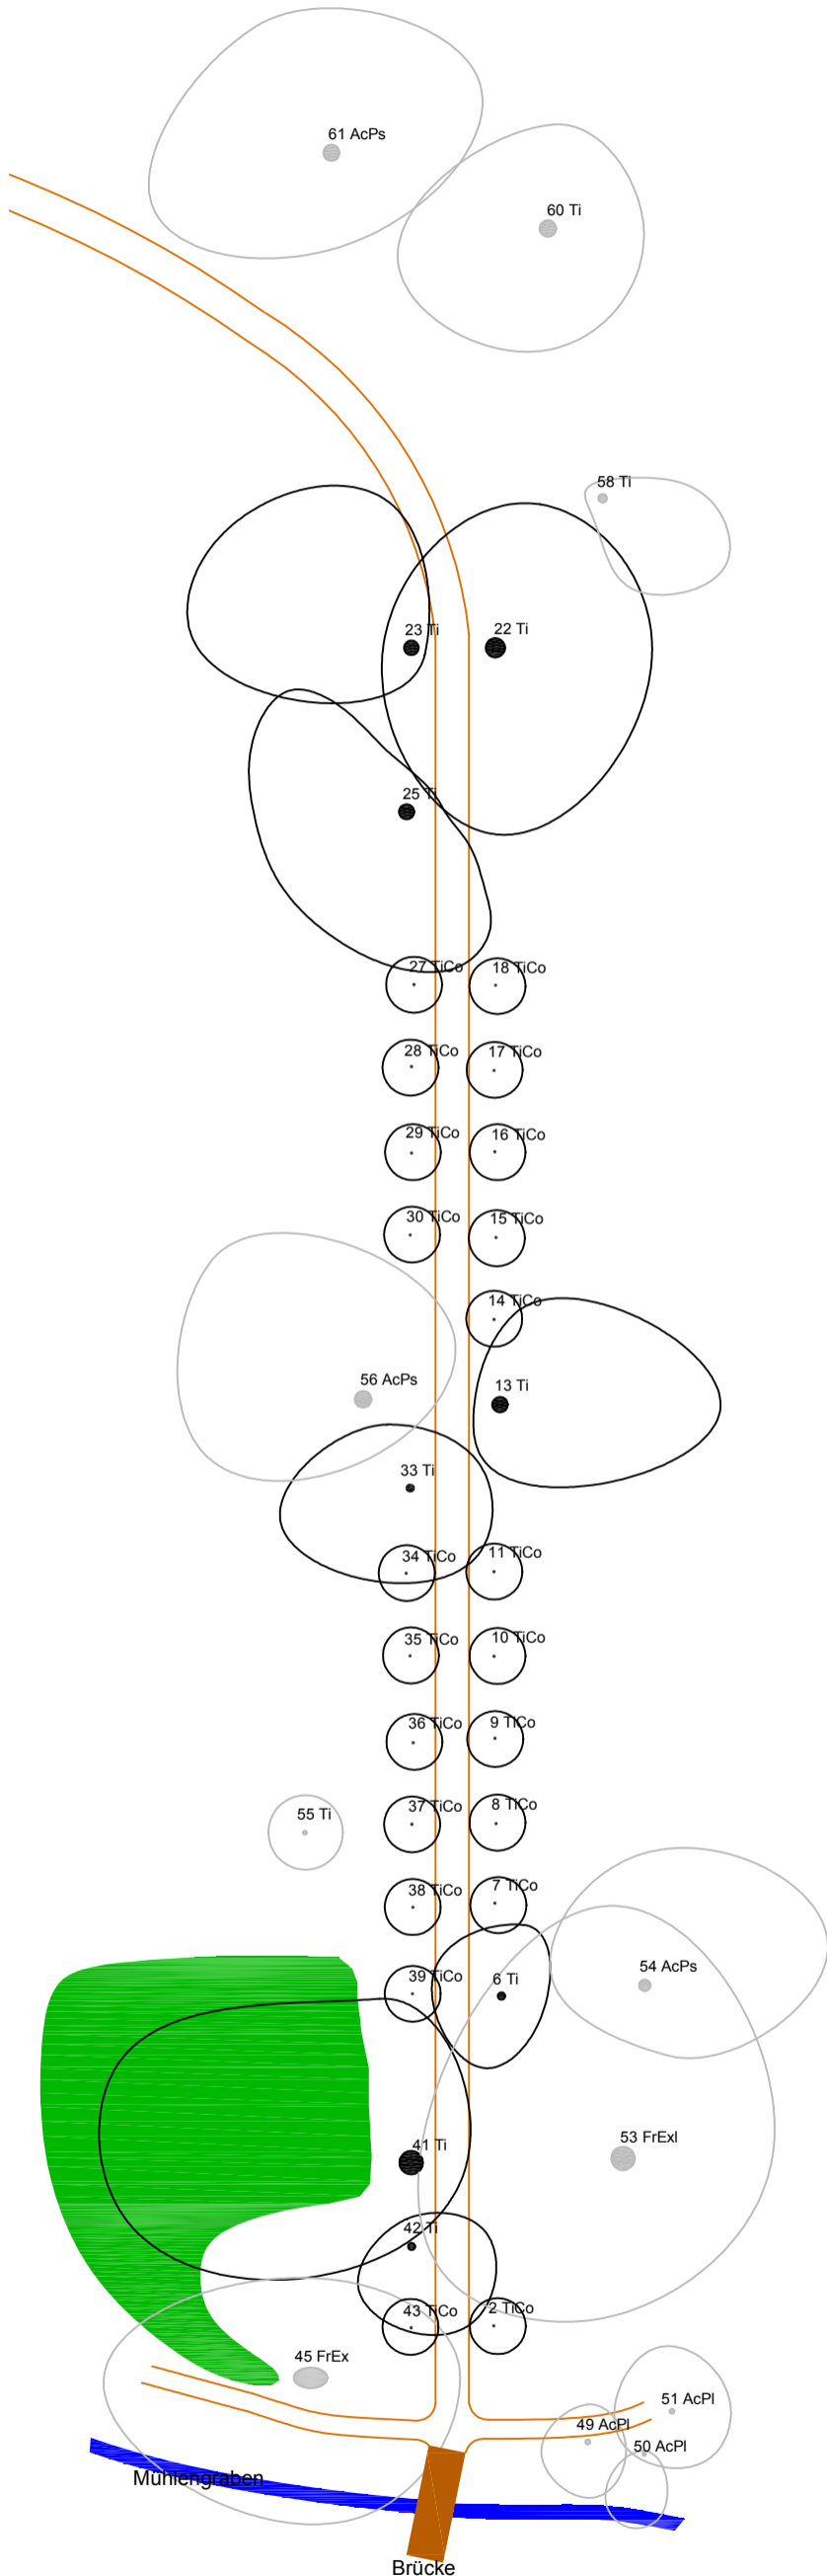

## Baumpflegemaßnahmen

(in einem neuen Projekt durchzuführen  
- siehe auch Tabelle zu den Baumkontrollen)

- Baumuntersuchung: 13; 22; 23; 25; 41; 53 teilweise: 6
- Kronenpflege (gem. ZTV): 33; 42; 45; 54; 56; 60; 61 evt.: 6; 13; 23; 25; 41
- Efeuentfernen: 42; evt. 6
- Schneiden des "Allee-Lichtraumprofils" von 4 m Höhe.

## Pflegekonzept

### Jungbaumpflege

#### im ersten Jahr (2008):

- Bäume wässern; min. 4 Gänge (bei Bedarf mehr); 100 Liter pro Baum
- Entfernen trockener und beschädigter Äste
- Stammaustriebe entfernen
- Kontrolle und Korrektur der Verankerung und der Schilfmatten

#### im zweiten Jahr (2009):

- Bäume wässern; min. 4 Gänge (bei Bedarf mehr); 100 Liter pro Baum
- Entfernen trockener und beschädigter Äste
- Stammaustriebe entfernen
- Kontrolle und Korrektur der Verankerung und der Schilfmatten

#### im dritten Jahr (2010):

- Aufasten auf 2,80 m (Stamm/Kronenverhältnis beachten)
- ggf. Erziehungs- und Aufbauschnitt
- ggf. Leittrieb stäben
- Bäume wässern; min. 4 Gänge (bei Bedarf mehr); 100 Liter pro Baum
- Entfernen trockener und beschädigter Äste
- Stammaustriebe entfernen
- Kontrolle und Korrektur der Verankerung und der Schilfmatten

#### im vierten Jahr (2011):

- Pflegemaßnahmen bei Bedarf
- Entfernen der Verankerung und der Reste der Schilfmatten

#### im fünften Jahr (2012):

- Pflegemaßnahmen bei Bedarf

#### im sechsten Jahr (2013):

- Aufasten auf 3,40 m (Stamm/Kronenverhältnis beachten)
- ggf. Erziehungs- und Aufbauschnitt

#### im siebten Jahr (2014):

- Pflegemaßnahmen bei Bedarf

#### im achten Jahr (2015):

- Pflegemaßnahmen bei Bedarf

#### im neunten Jahr (2016):

- Aufastung auf 4,00 m (Stamm/Kronenverhältnis beachten)
- ggf. Erziehungs- und Aufbauschnitt


### Altbaumpflege

(ab 15 Jahren Standzeit)

#### jedes Jahr:

- Durchführen von Kontrollen zur Überprüfung der Verkehrssicherheit
- Überprüfen ob Pflegemaßnahmen erforderlich sind (Beide Kontrollgänge sollten gleichzeitig durchgeführt werden.)
- Herstellen und Erhalten eines "Allee-Lichtraumprofil" von 4 m

## Legende:

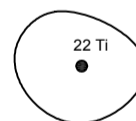

**Alleebaum**  
Kronenumriss, Stamm (maßstabgerecht), Baumnummer, Artbezeichnung



**Weg**



**Alleerandbaum**  
Kronenumriss, Stamm (maßstabgerecht), Baumnummer, Artbezeichnung



**Symphoricarpos**  
(Schneebeere)


## Baumarten:

AcPI	Acer platanoides	Spitz-Ahorn
AcPs	Acer pseudoplatanus	Berg-Ahorn
FrEx	Fraxinus excelsior	Esche
Ti	Tilia	Linde
TiCo	Tilia cordata	Winter-Linde

## Restaurierung der Hochzeits-Allee im Gutsgarten Oberwiederstedt Plan 4: Zielkonzept

gezeichnet und bearbeitet: Mathias Hopp  
aufgenommen im Februar 2008

Maßstab 1 : 200

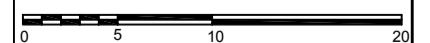

**Auftraggeber:**  
Forschungsstätte für Frühromantik,  
Schäfergasse 6, 06333 Wiederstedt

**Auftragnehmer:**  
Dipl.-Ing. (FH) Mathias Hopp,  
OT Hasselförde Rundweg 13, 17258 Feldberg

Datum:..... Unterschrift:.....